


# Konzert- und Kongresshalle Bamberg

## Grundriss 1. Obergeschoß

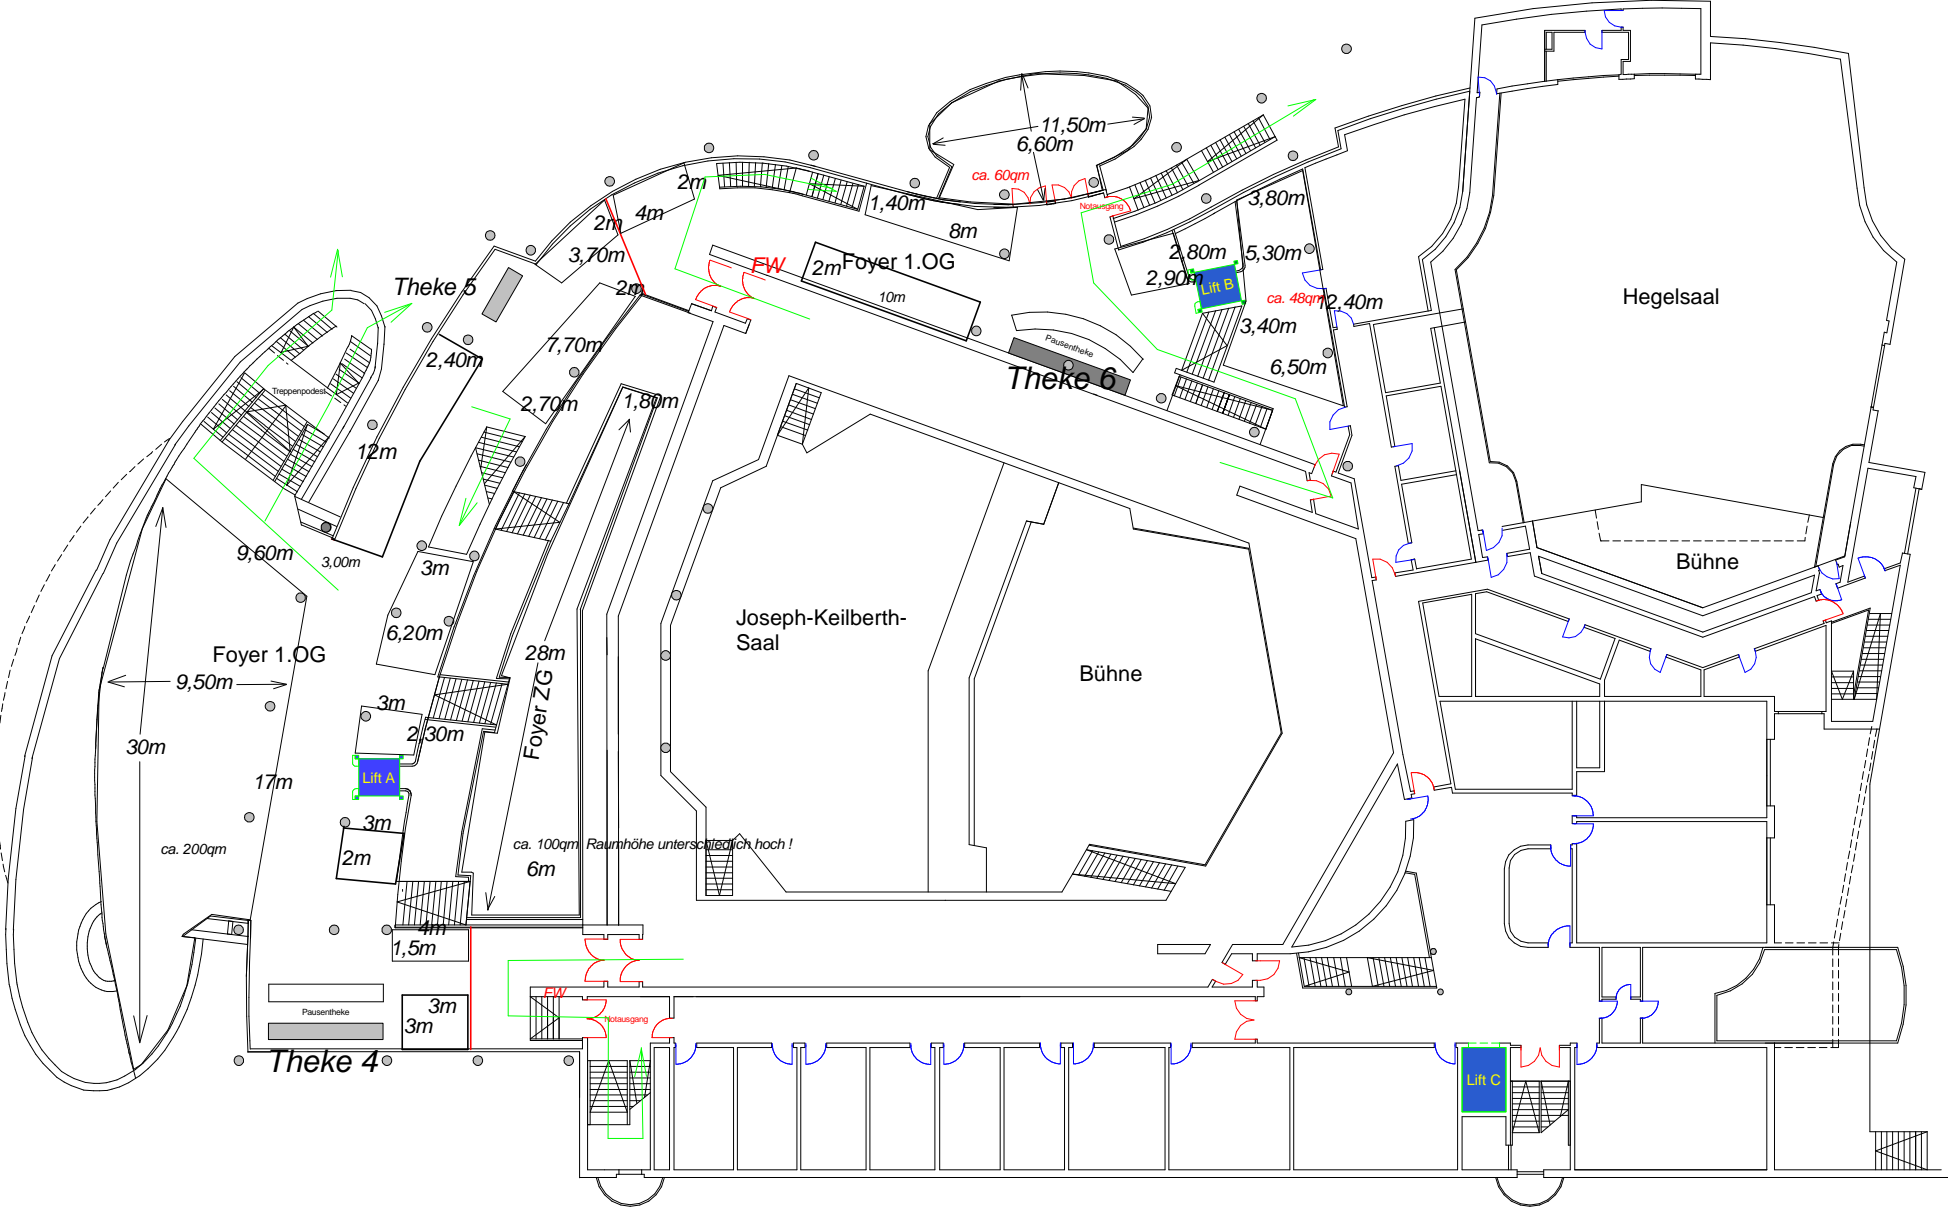

rote Linien = Brandschutzrolltore